


# CONDOMINIO SUD

SCALA

1m 5m

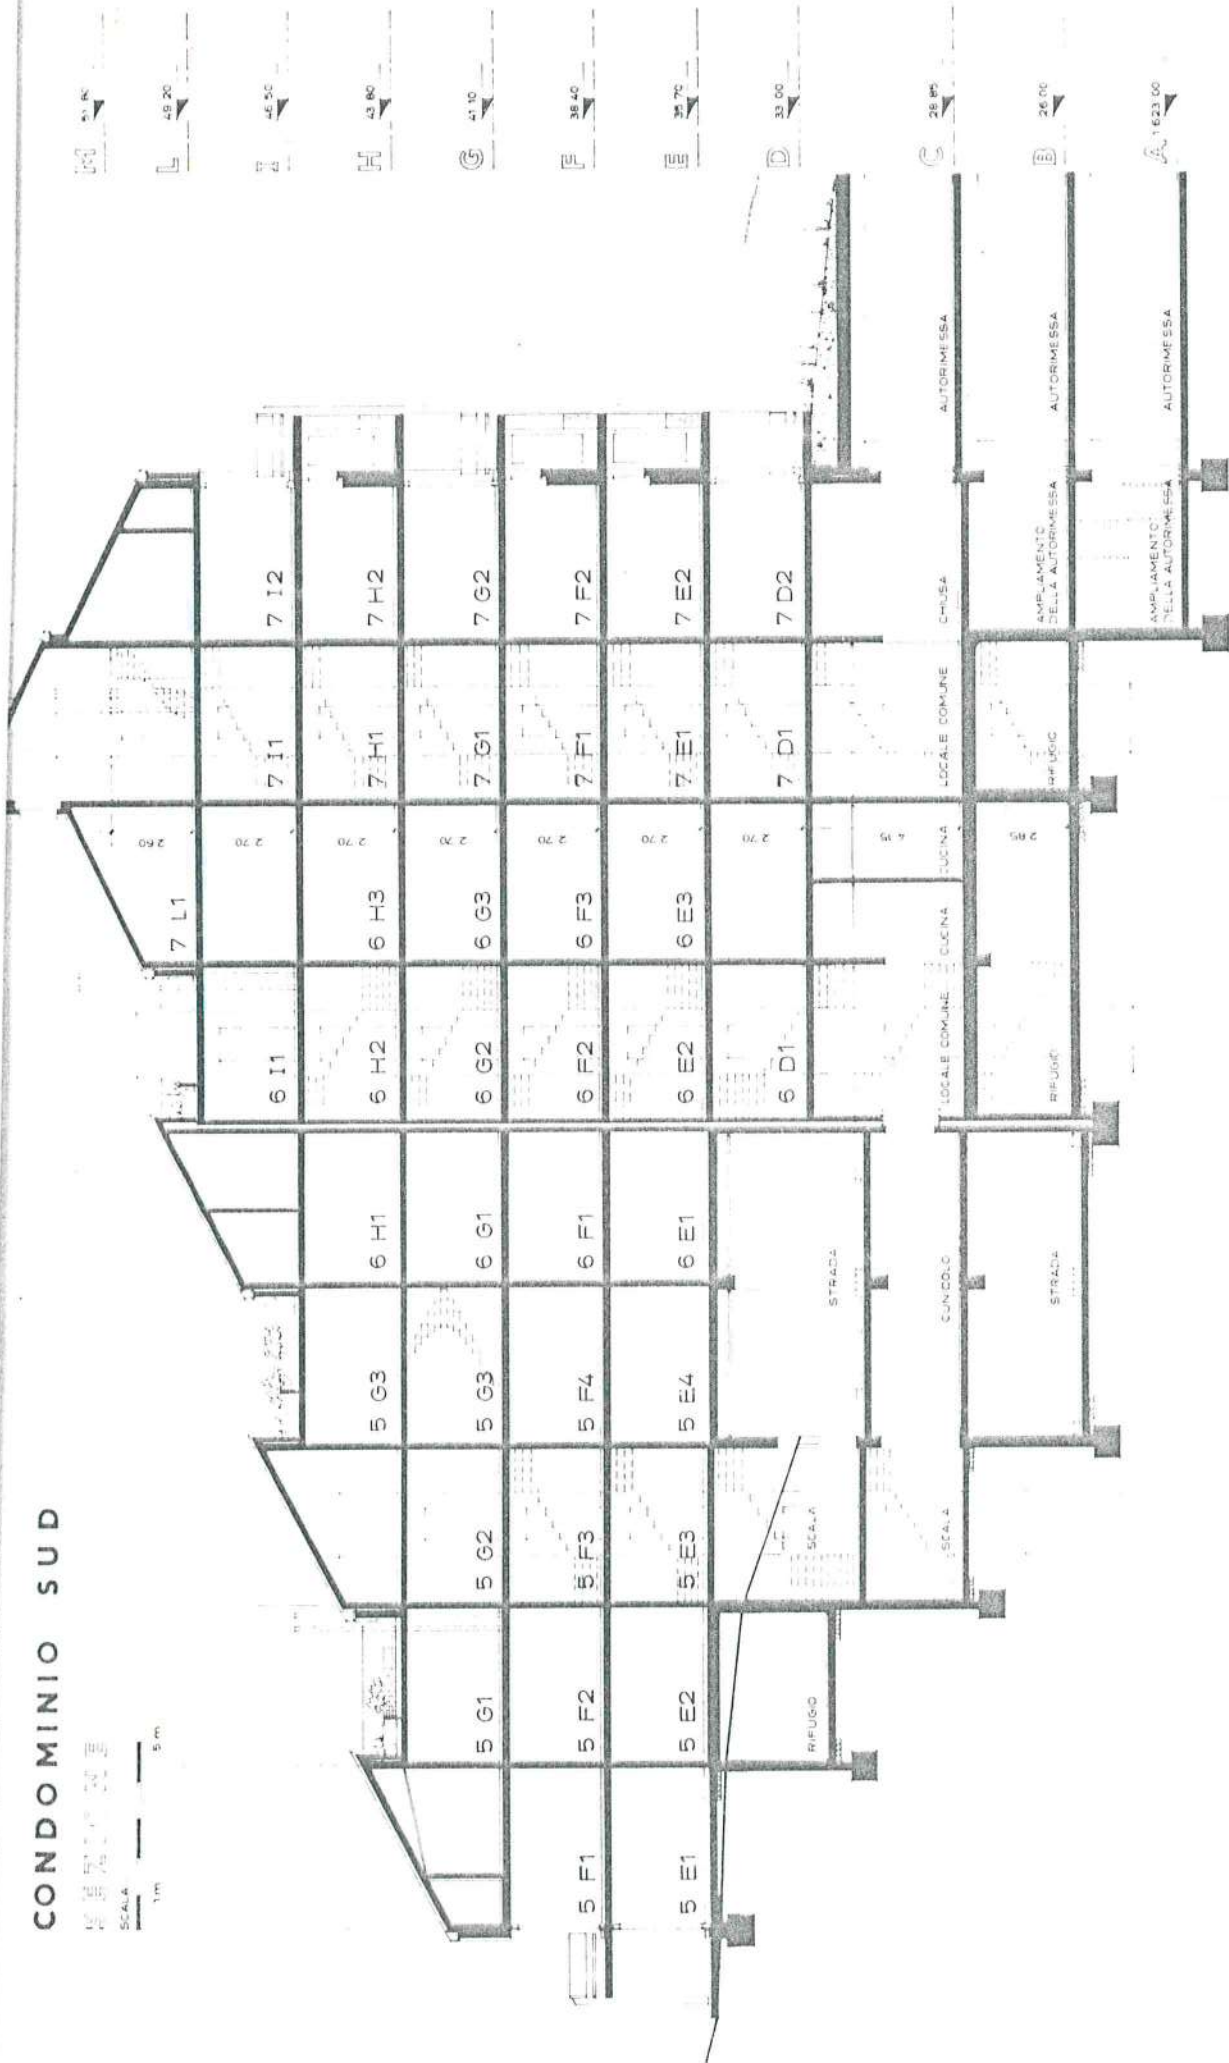


all'ingegner mery

CONDOMINIO SUD

PIANO R

Scala A

1m 5m

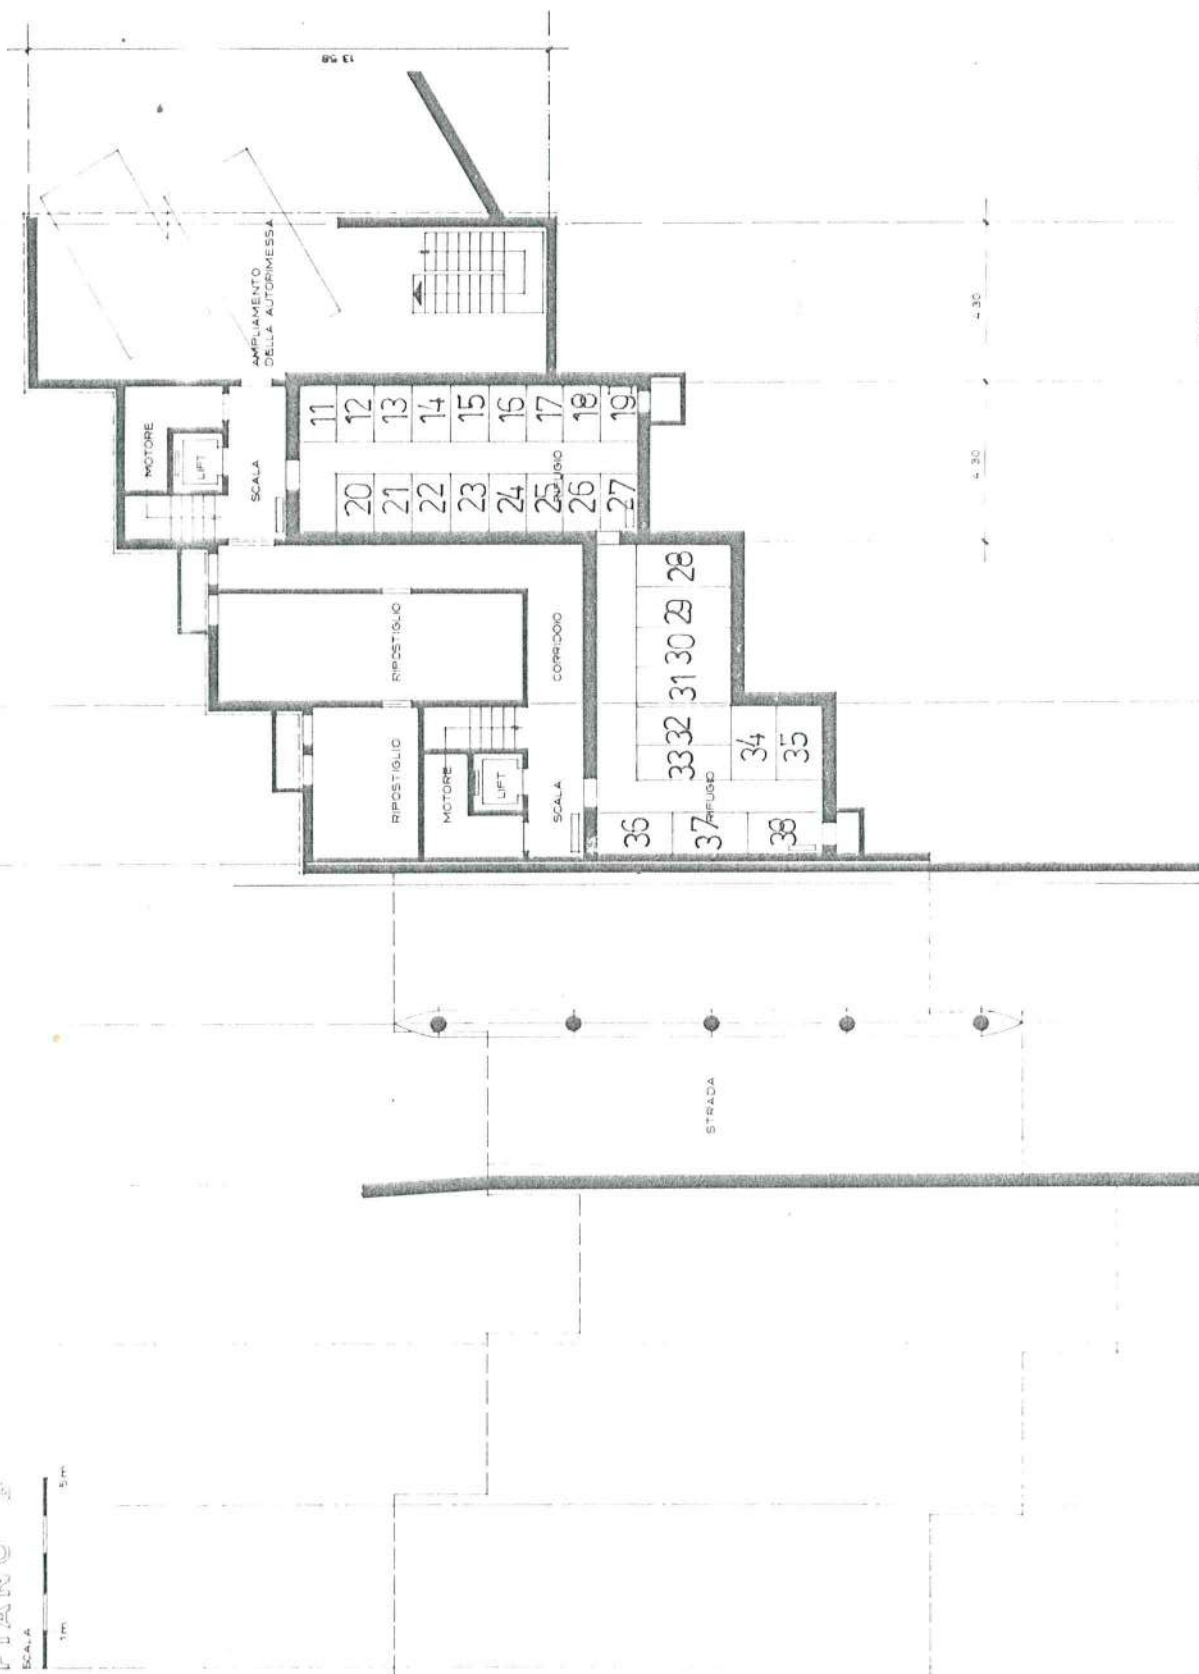


3

allurella nove

# CONDOMINIO SUD

PIANO  
SCALA  
1m 5m

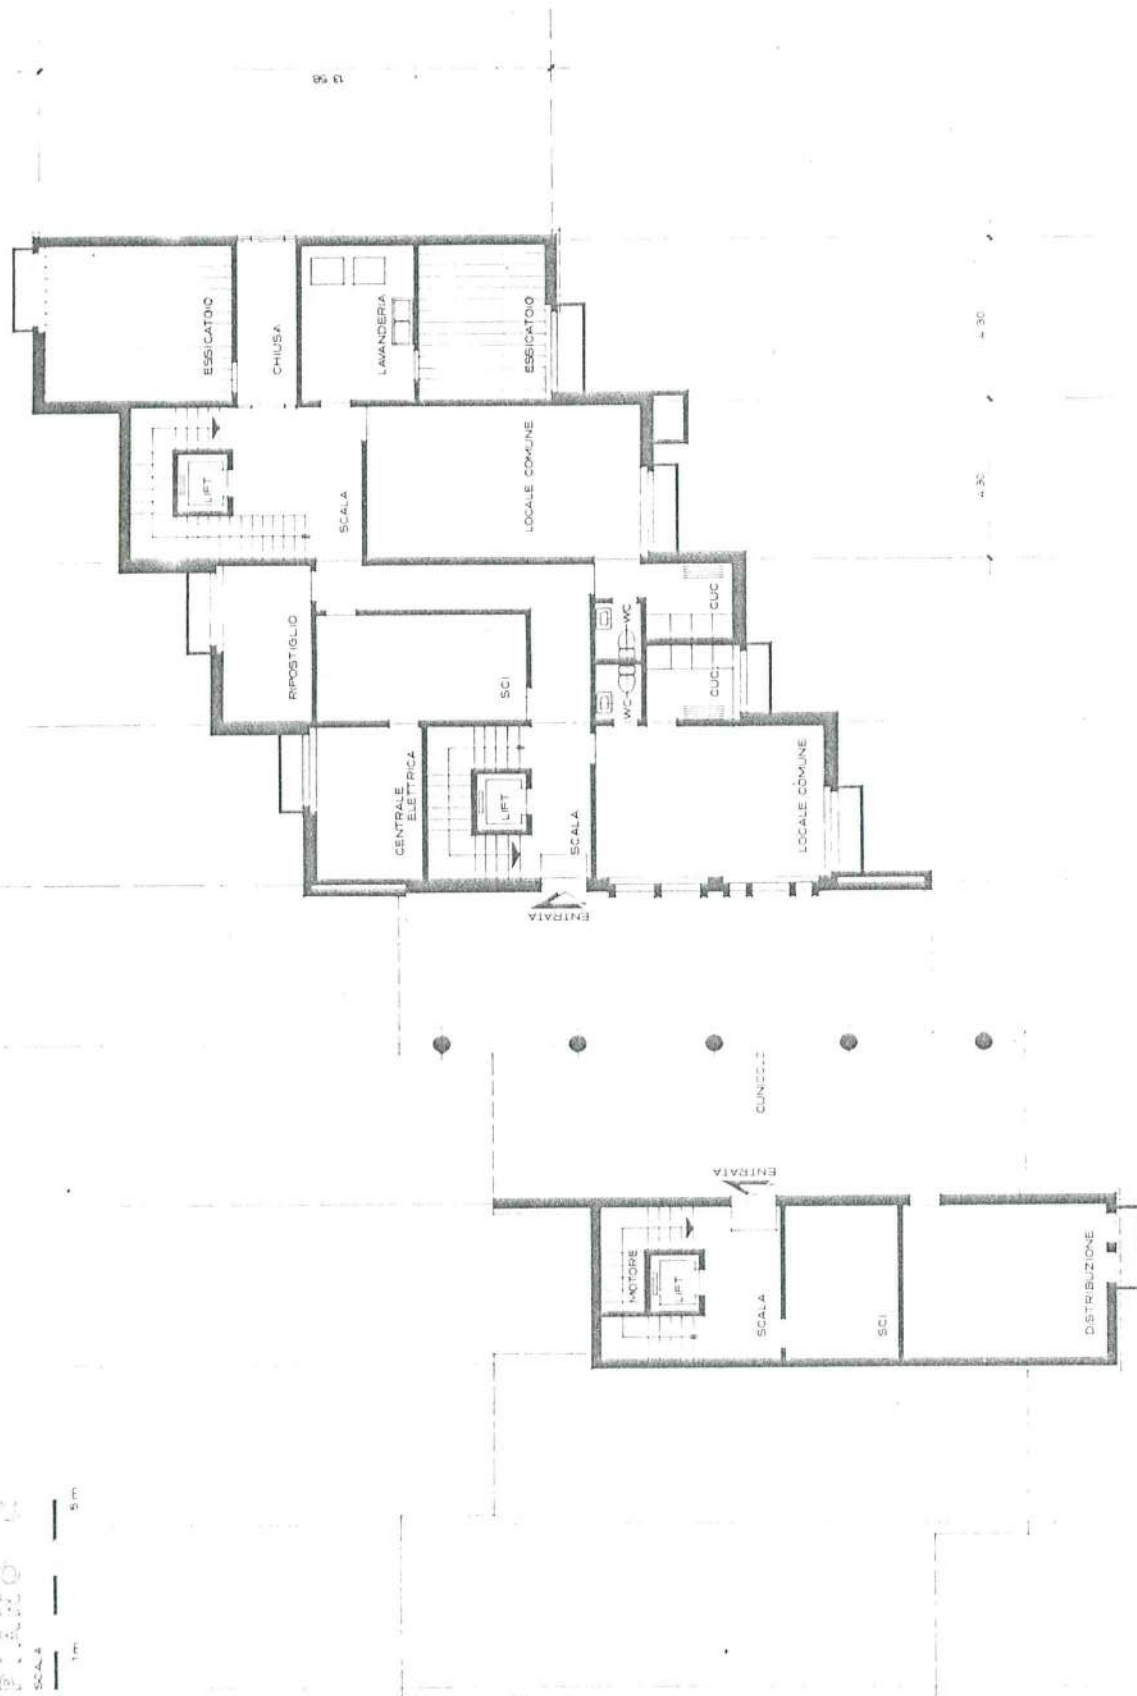

Dieser Plan bildet einen integrierenden Bestandteil der heute  
öffentlich beurkundeten Erklärung auf Begründung von Stock-  
werkeigentum,

Mesocco, den



21. Oktober 1874

Roberto Zennaro  
huc. legimus

# CONDominio SUD

## PIANO D

SCALA  
1m  
5m

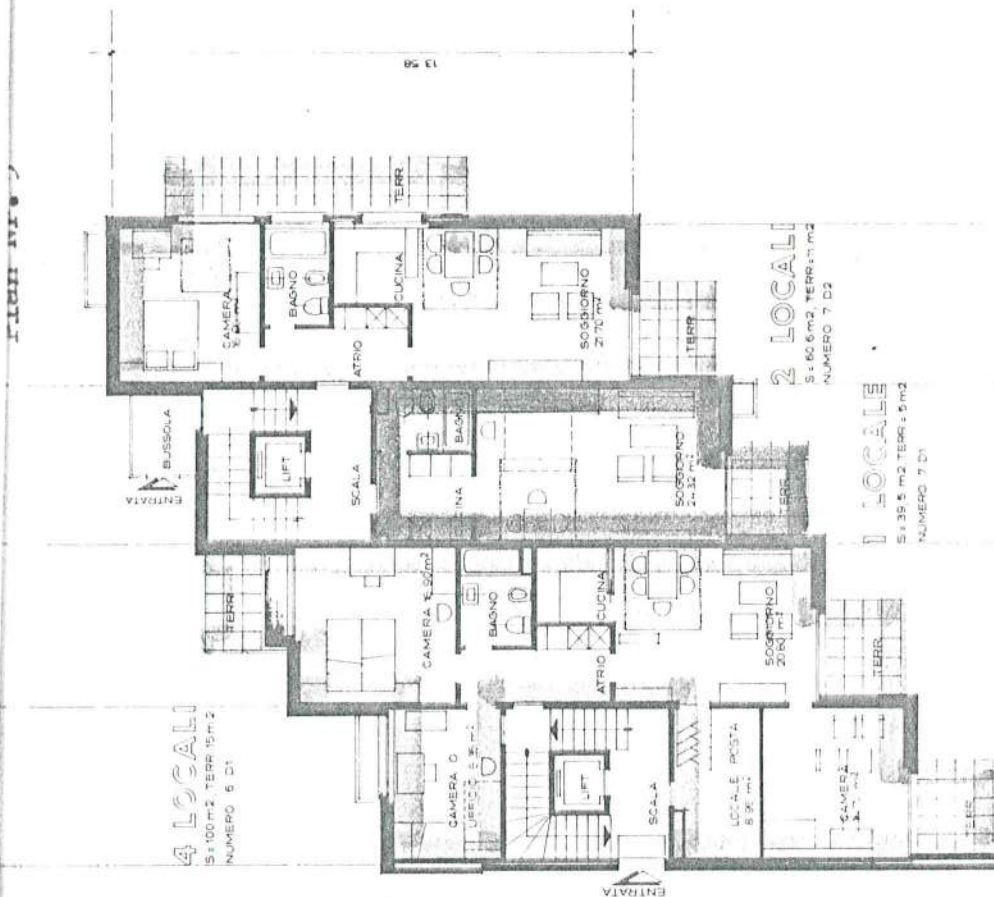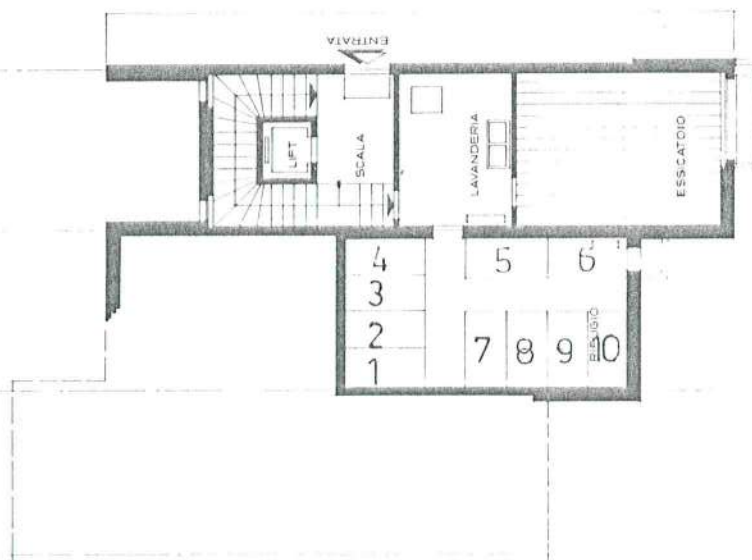

5

collocare nella

# CONDOMINIO SUD

PIANO I

SCALA  
1m 5m

## 3 LOCALI

S: 87 m<sup>2</sup> TERR: 12 m<sup>2</sup> BALC: 7,5 m<sup>2</sup>  
NUMERO 5 E1


## 2 LOCALI

S: 63,6 m<sup>2</sup>  
NUMERO 6 E1

## 2 LOCALI

S: 59,3 m<sup>2</sup> BALC: 7,5 m<sup>2</sup>  
NUMERO 5 E4

2 LOCALI  
S: 75 m<sup>2</sup> BALC: 5 m<sup>2</sup>  
NUMERO 6 E3

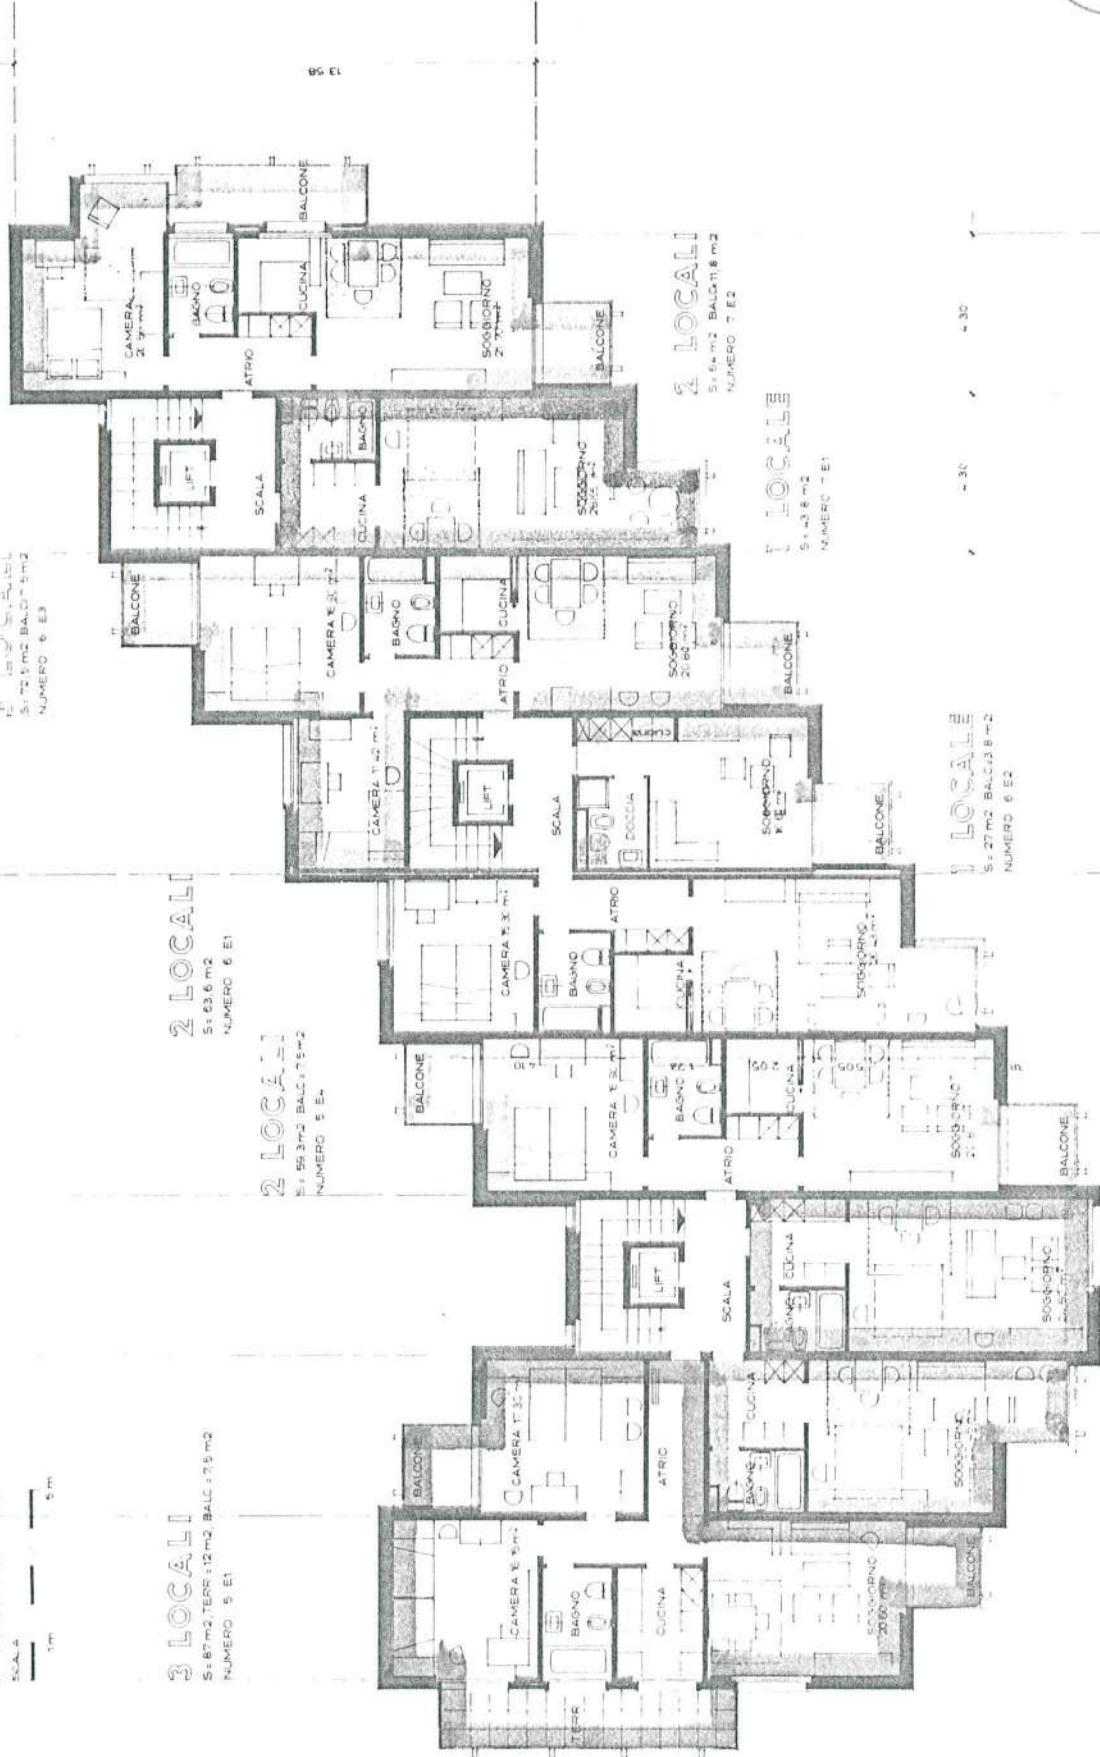

1 LOCALE

S: 36 m<sup>2</sup>  
NUMERO 8 E2

1 LOCALE

S: 39,5 m<sup>2</sup>  
NUMERO 5 E3

1 LOCALE

S: 27 m<sup>2</sup> BALC: 3,8 m<sup>2</sup>  
NUMERO 6 E2

1 LOCALI

S: 43,8 m<sup>2</sup>  
NUMERO 7 E1

2 LOCALI

S: 64 m<sup>2</sup> BALC: 1,8 m<sup>2</sup>  
NUMERO 7 E2

# CONDOMINIO SUD

## PIANO F



**3 LOCALI**  
S: 72,5 m<sup>2</sup> BALC: 7,5 m<sup>2</sup>  
NUMERO 6 F3

**3 LOCALI**  
S: 90,7 m<sup>2</sup> BALC: 15,9 m<sup>2</sup>  
NUMERO 5 F1

**2 LOCALI**  
S: 59,8 m<sup>2</sup> BALC: 3,8 m<sup>2</sup>  
NUMERO 6 F1

**2 LOCALI**  
S: 59,3 m<sup>2</sup> BALC: 7,5 m<sup>2</sup>  
NUMERO 5 F4

**2 LOCALI**  
S: 67,8 m<sup>2</sup> BALC: 6 m<sup>2</sup>  
NUMERO 7 F2

**1 LOCALE**  
S: 40,0 m<sup>2</sup> BALC: 3,8 m<sup>2</sup>  
NUMERO 7 F1

**1 LOCALE**  
S: 30,7 m<sup>2</sup>  
NUMERO 6 F2

**1 LOCALE**  
S: 33,5 m<sup>2</sup> BALC: 3,8 m<sup>2</sup>  
NUMERO 5 F2

**1 LOCALE**  
S: 38,5 m<sup>2</sup>  
NUMERO 5 F3

7

collocare nuovo

# CONDOMINIO SUD

## PIANO G



**3 LOCALI**  
S = 72,5 m<sup>2</sup>, BALC. = 7,5 m<sup>2</sup>  
NUMERO 6 03

**4 LOCALI**  
S = 98 m<sup>2</sup>, BALC. = 7,5 m<sup>2</sup>  
NUMERO 5 01

**2 LOCALI**  
S = 59,8 m<sup>2</sup>, BALC. = 3,8 m<sup>2</sup>  
NUMERO 6 01

**DUPLEX  
5 LOCALI**  
S = 164 m<sup>2</sup>, BALC. = 7,5 m<sup>2</sup>  
TERR. = 70 m<sup>2</sup>  
NUMERO 5 03

**2 LOCALI**  
S = 63,5 m<sup>2</sup>, BALC. = 11,5 m<sup>2</sup>  
NUMERO 7 02

**1 LOCALE**  
S = 43,8 m<sup>2</sup>  
NUMERO 7 01

**1 LOCALE**  
S = 30,7 m<sup>2</sup>  
NUMERO 6 02


**1 LOCALE**  
S = 39,5 m<sup>2</sup>  
NUMERO 5 02

collaborazione

invece

CONDOMINIO SUD  
PIANO H


SCALA  
1m 5m

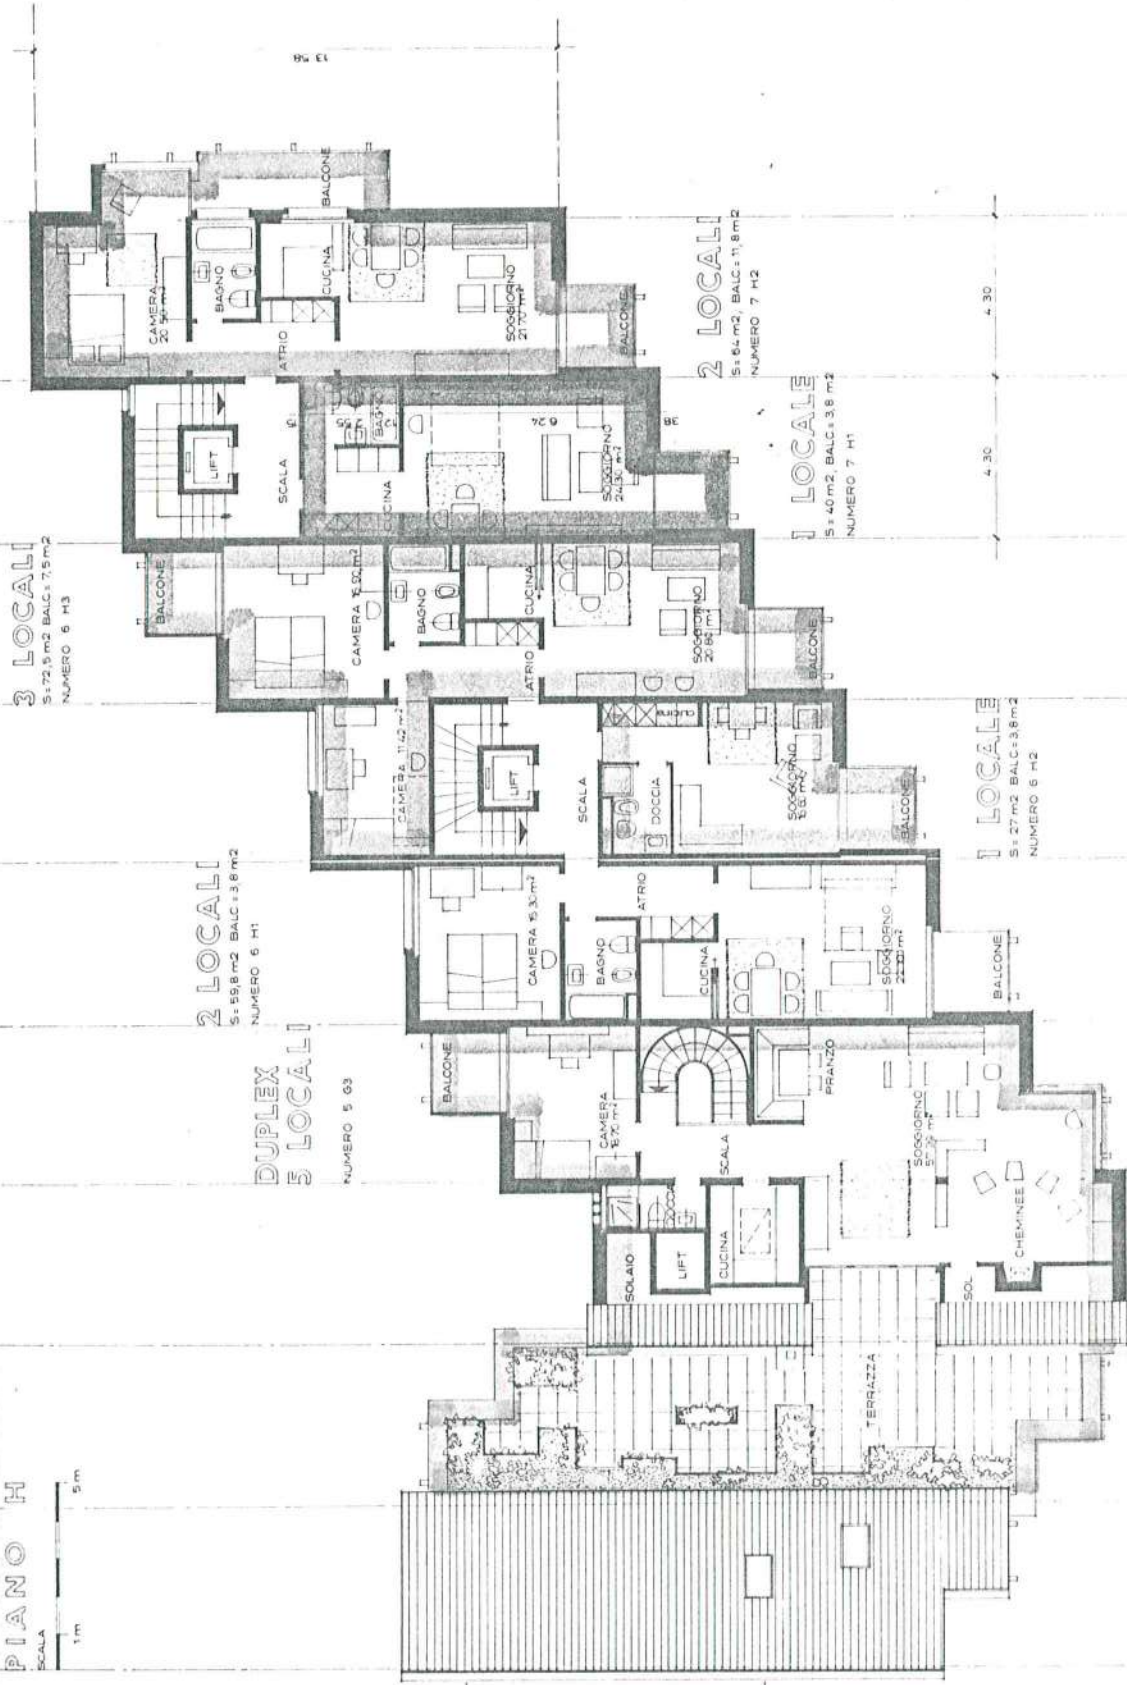

collocare nella

# CONDOMINIO SUD


## PIANO I

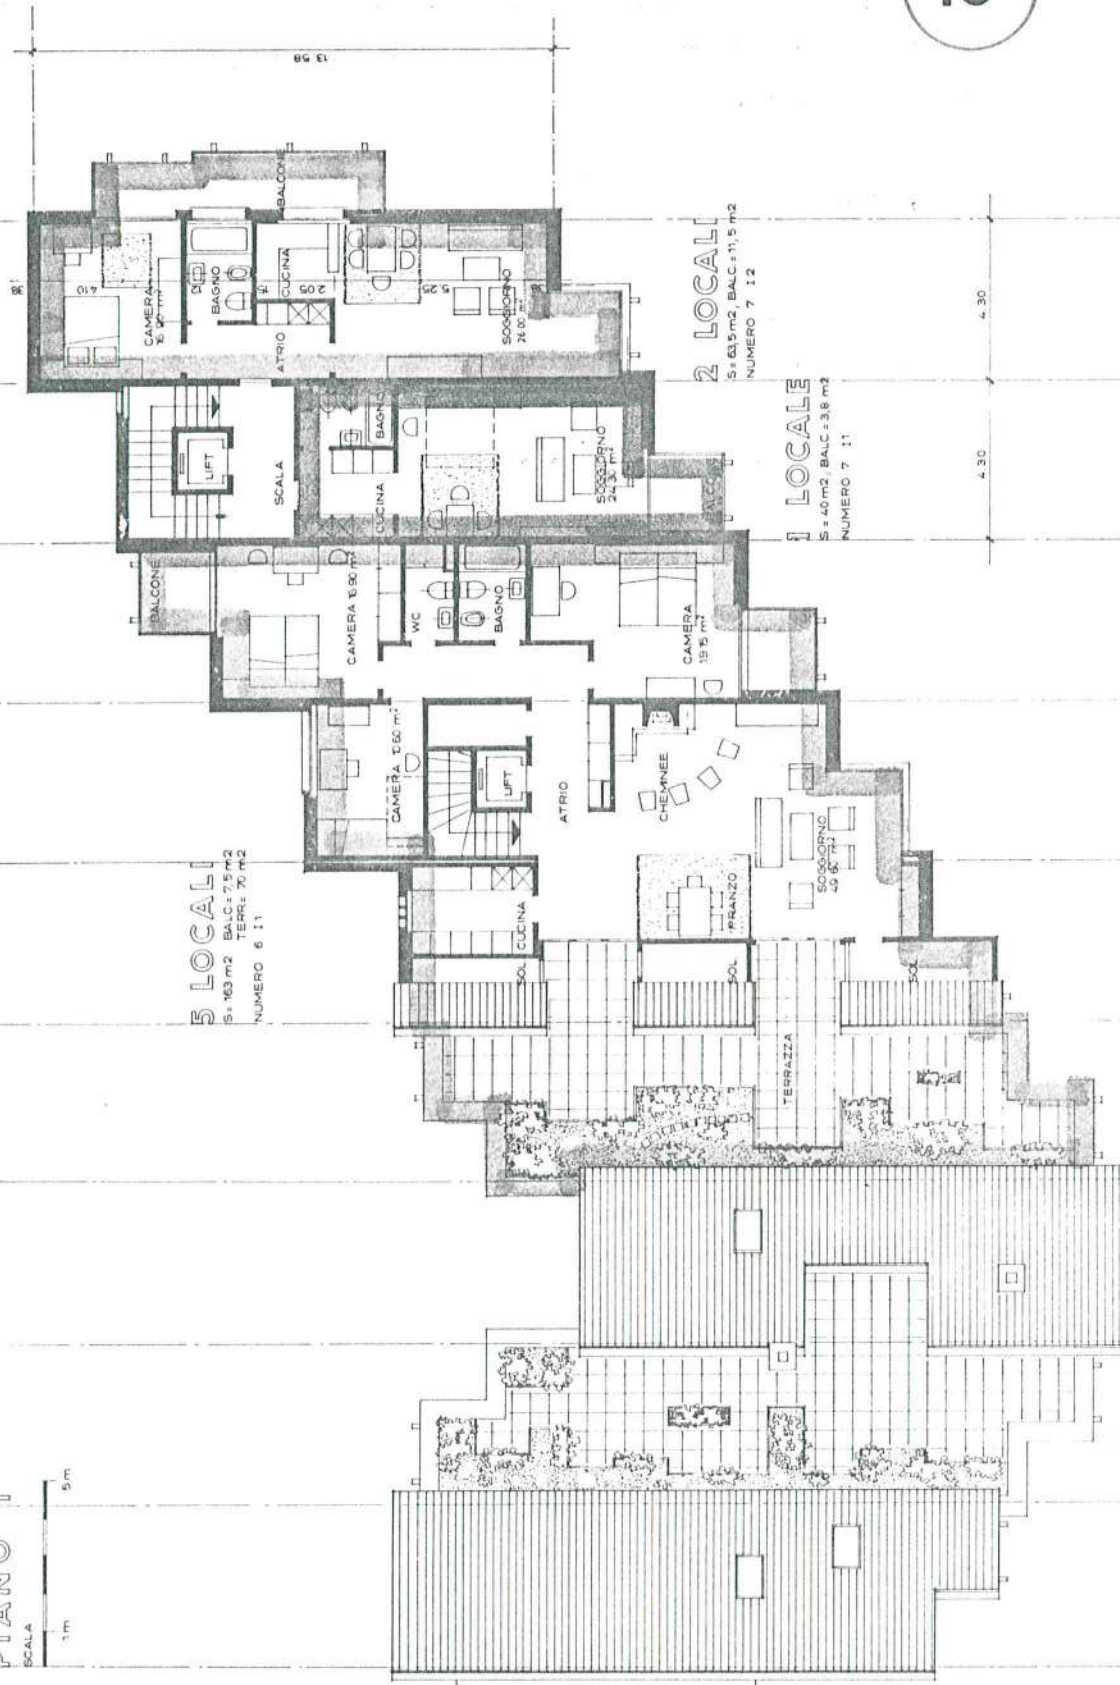

CONDOMINIO SUD

PIANI L+M


SCALA

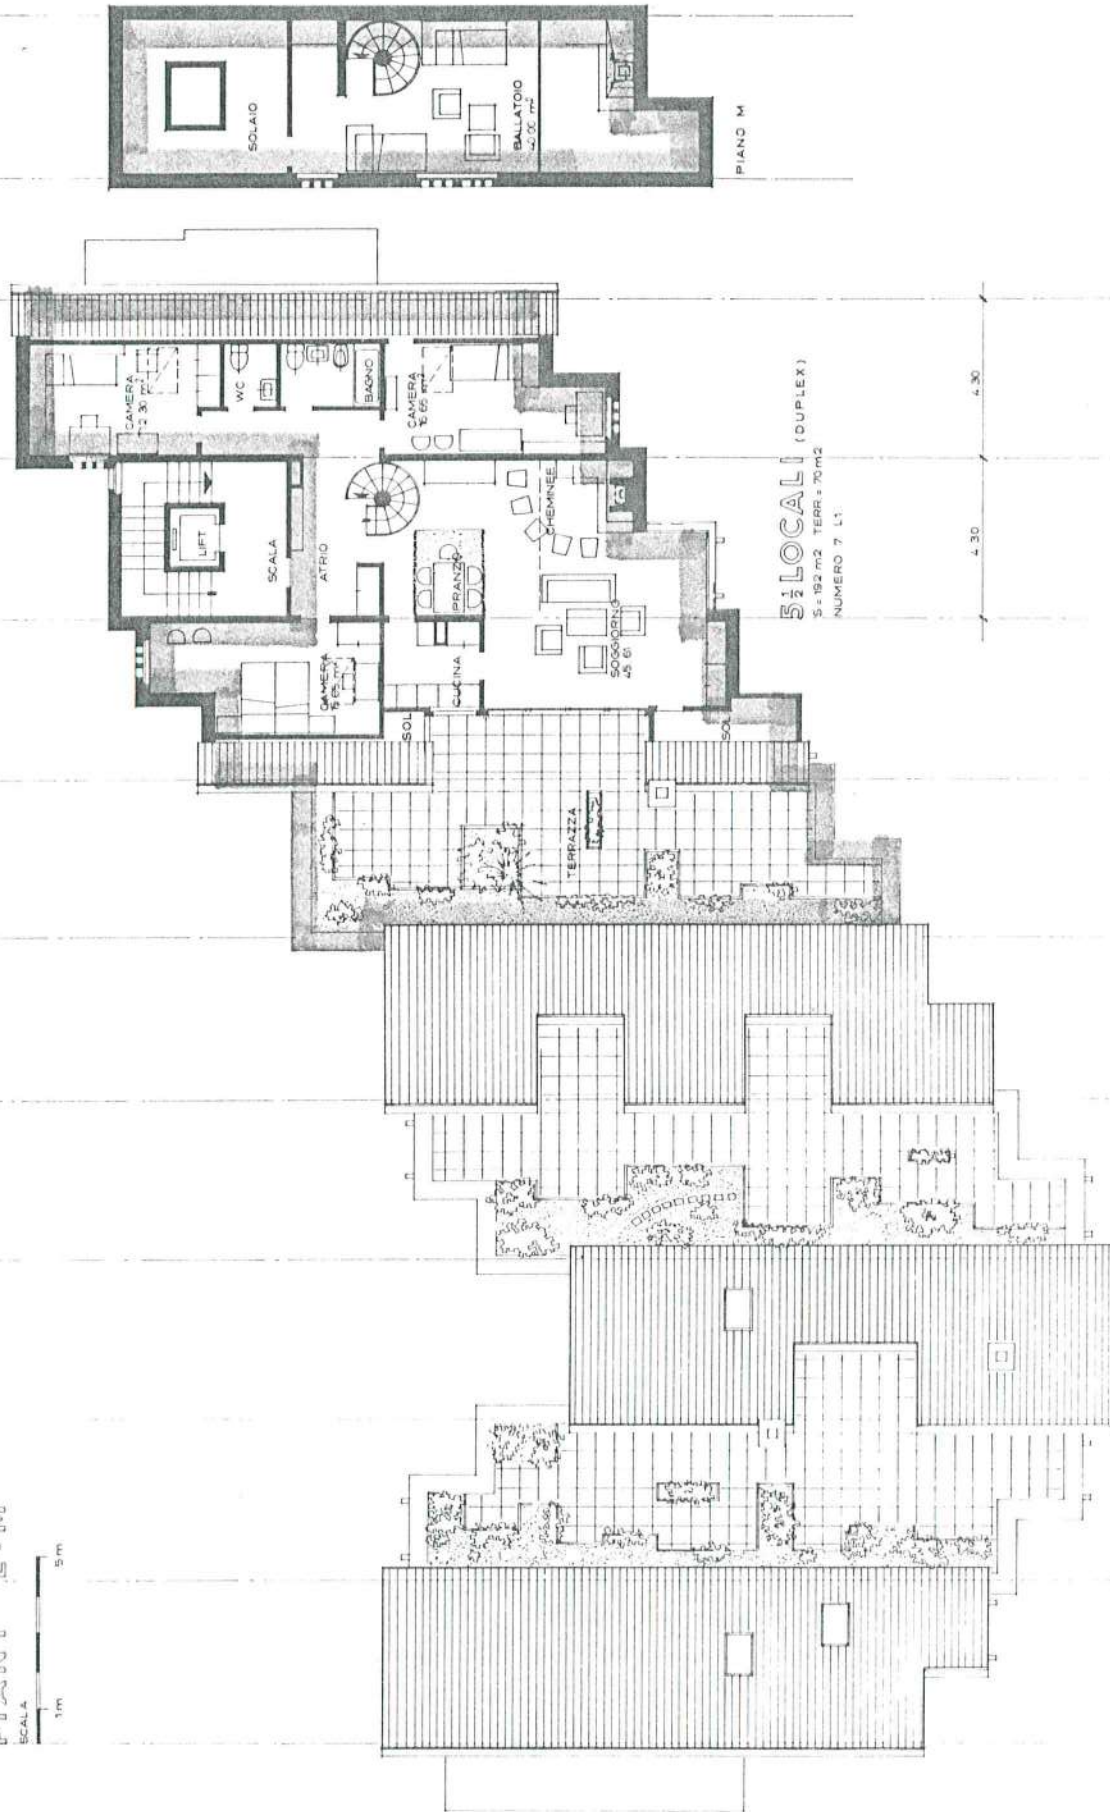

5 1/2 LOCALI (DUPLEX)  
S = 192 m<sup>2</sup> TERR = 70 m<sup>2</sup>  
NUMERO 7 L<sup>1</sup>

4.30 4.30

CONDOMINIO SUD  
FACCIATA EST

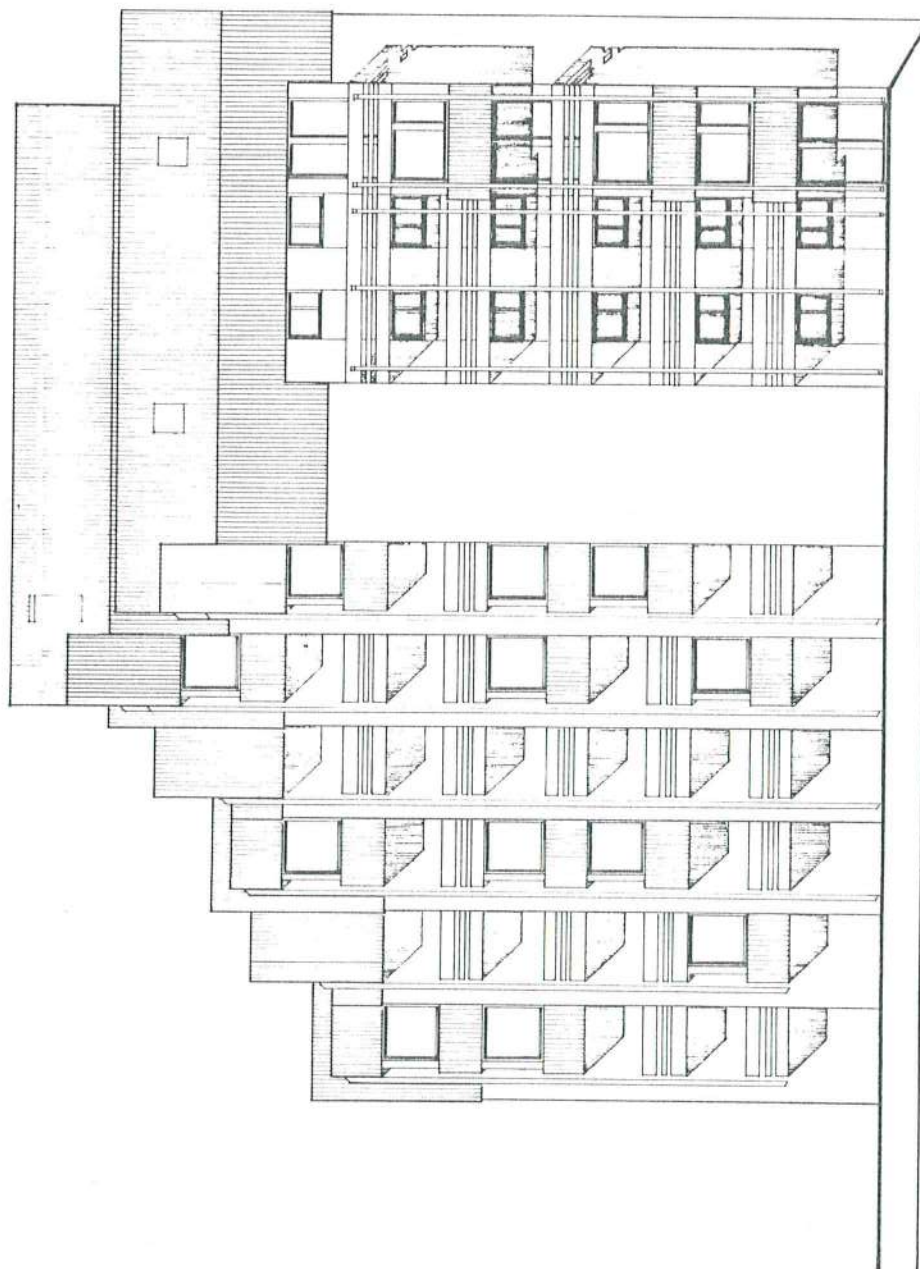

1652,57

1649,87

1647,17

1644,47


1641,77

1639,07

1636,37

1633,64

CONDOMINIO SUD  
FACCIATA OVEST

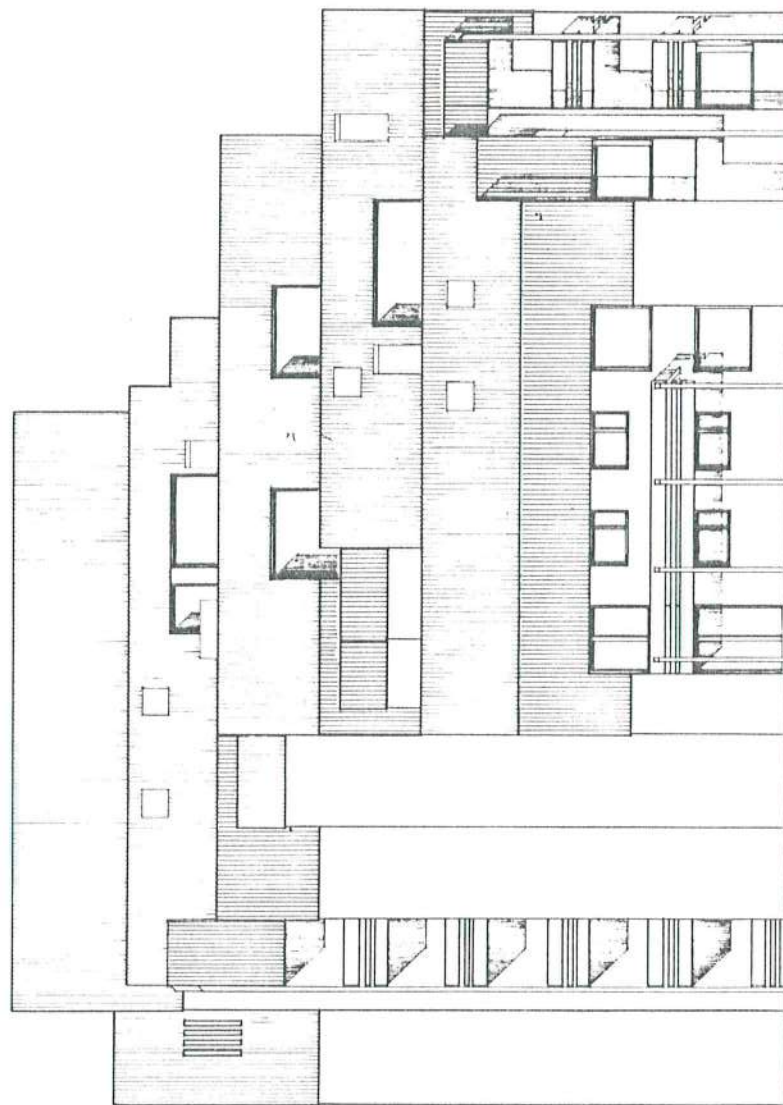

1652.57

1649.87

1647.17

1644.47

1641.77


1639.07

1636.37


13

calderella mery

CONDOMINIO SUD  
FACCIATA SUD

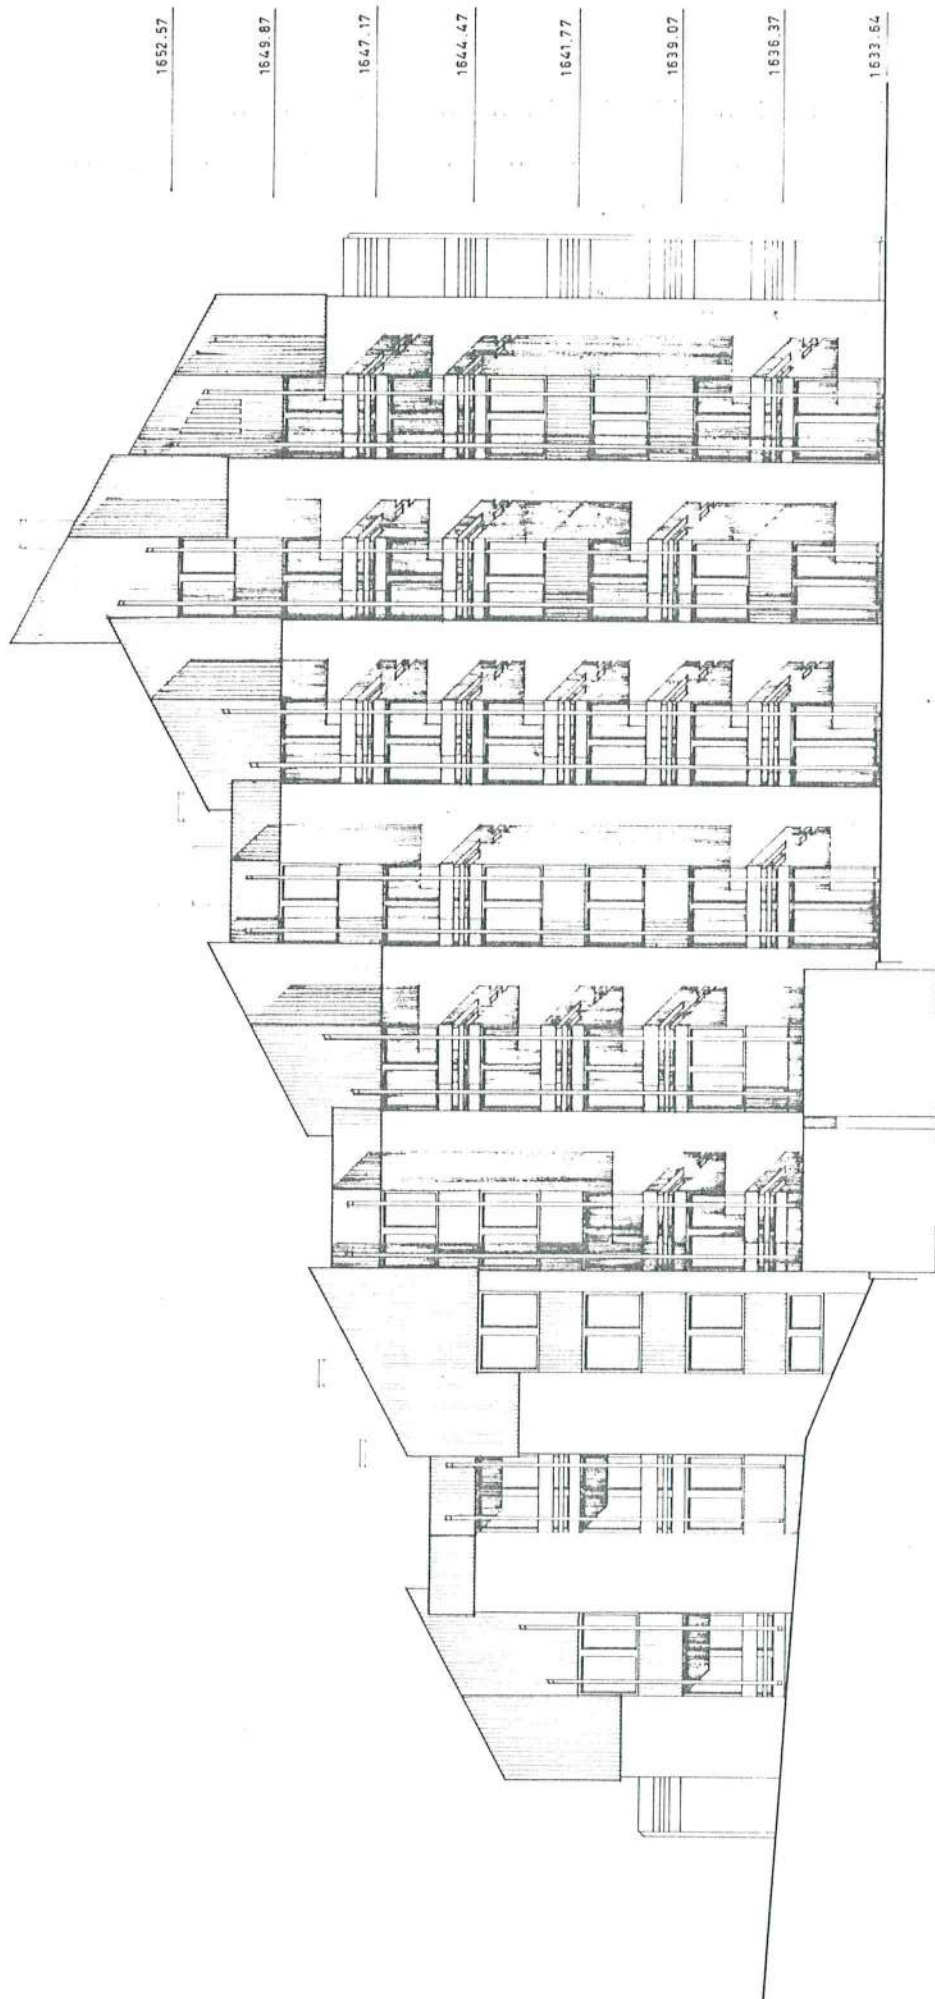

CONDOMINIO SUD  
FACCIATA NORD

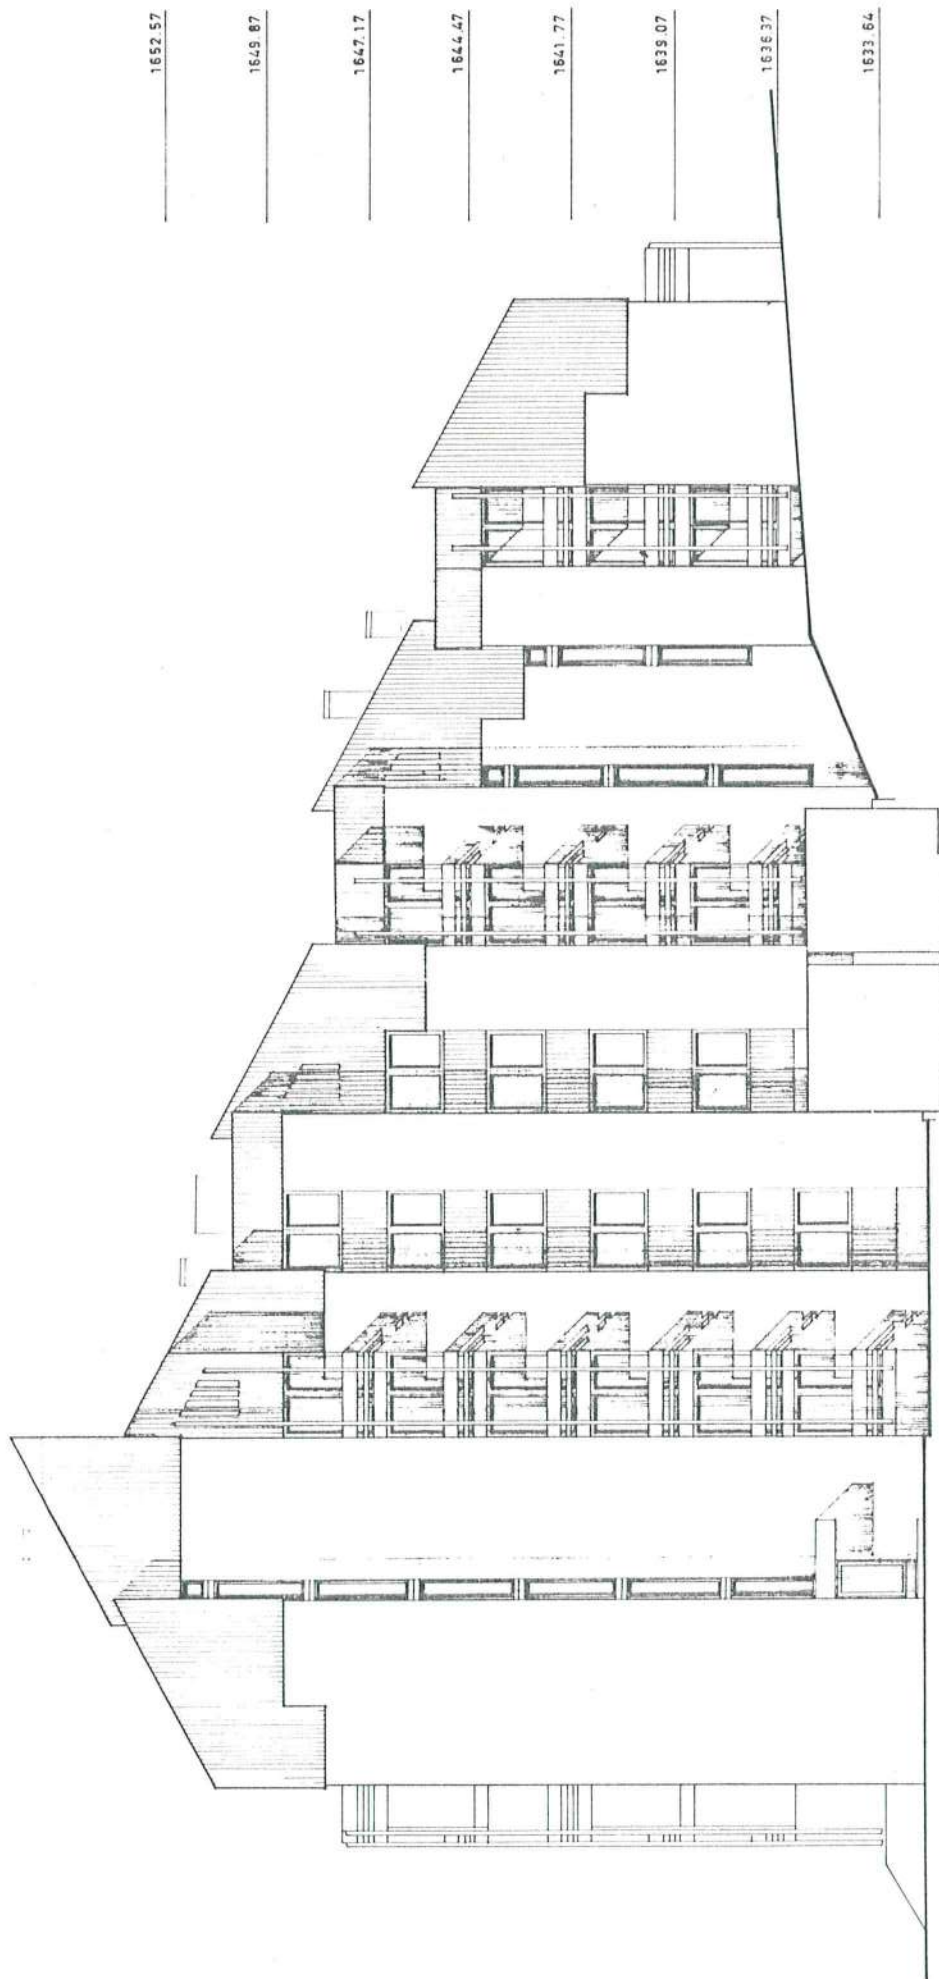

1652 57

1649 87

1647 17

1644 47

1641 77

1639 07

1636 37

1633 64

15

culburella mceve